

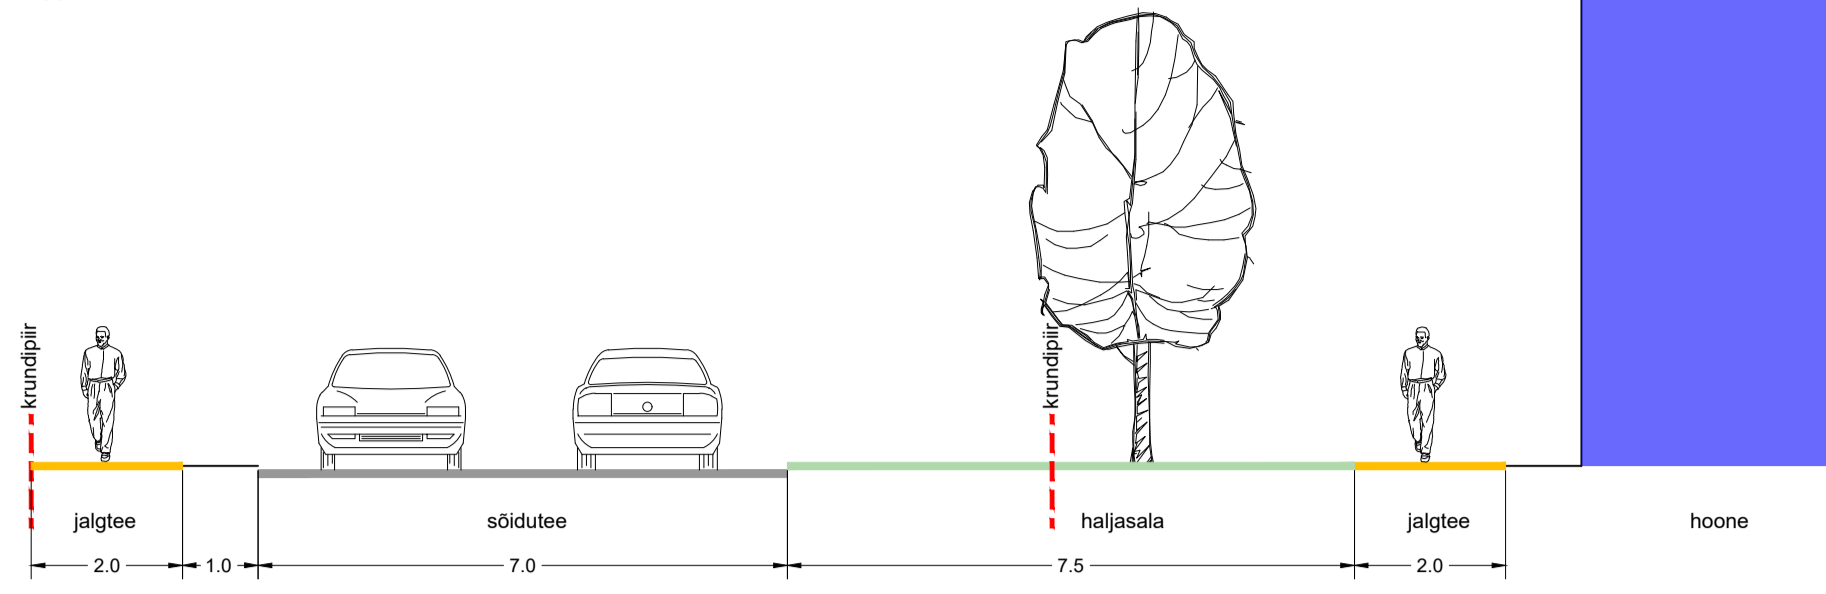


Planeeritud krunt	Krundi pindala (m ²)	Krundi kasutamise sihtotstarve	Hoonestusala	Hoone suurim lubatud ehitisealune pind (m ²)	Suurim lubatud hoonete arv hoonestusalaal	Suurim lubatud hoone kõrgus (abs. m)
F. R. Kreutzwaldi tn 62 (POS 1)	72 180	Teadus- ja kõrgharidussuuduste maa 100%	A	13 000	3	66.00
			B	5 500	7	66.00
			C	3 000	3	66.00
F. R. Kreutzwaldi tänav T82 (POS 2)	4 550	Tee ja tänava maa 100%	-	-	-	-

LÕIGE A-A
Planeeritud tänava põhimõtteline lahendus
M 1:100

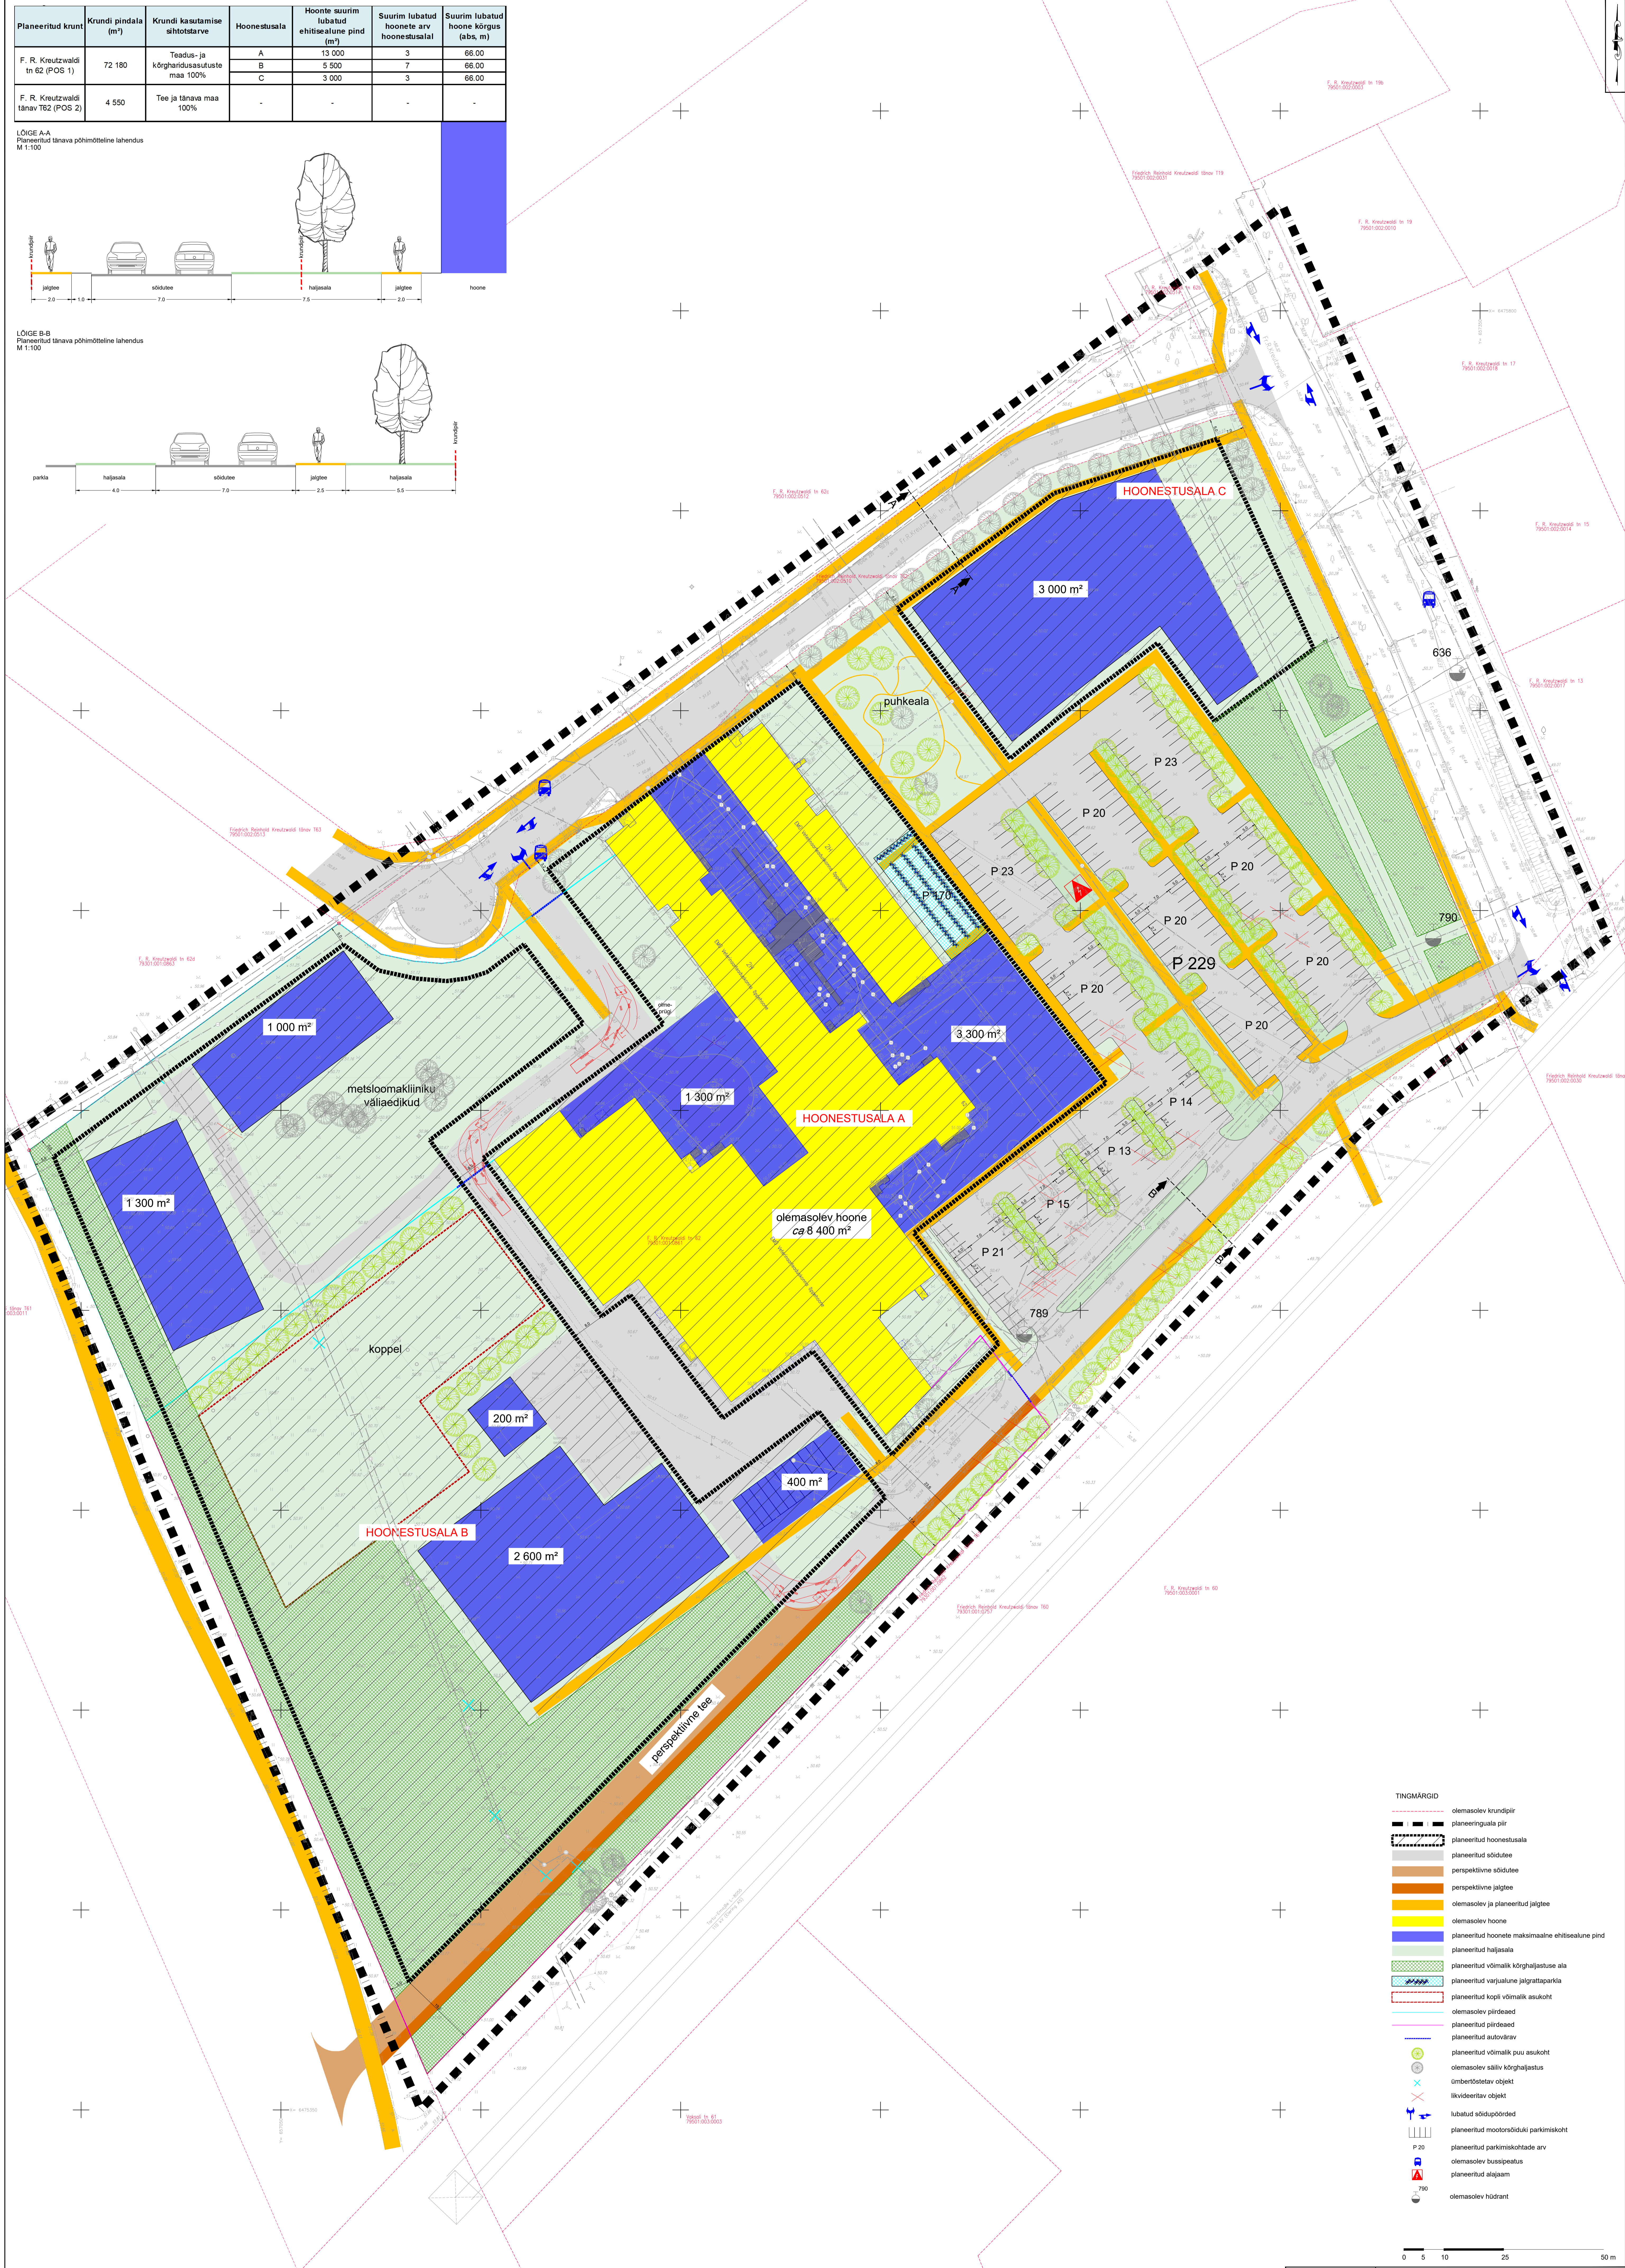

LÕIGE B-B
Planeeritud tänava põhimõtteline lahendus
M 1:100

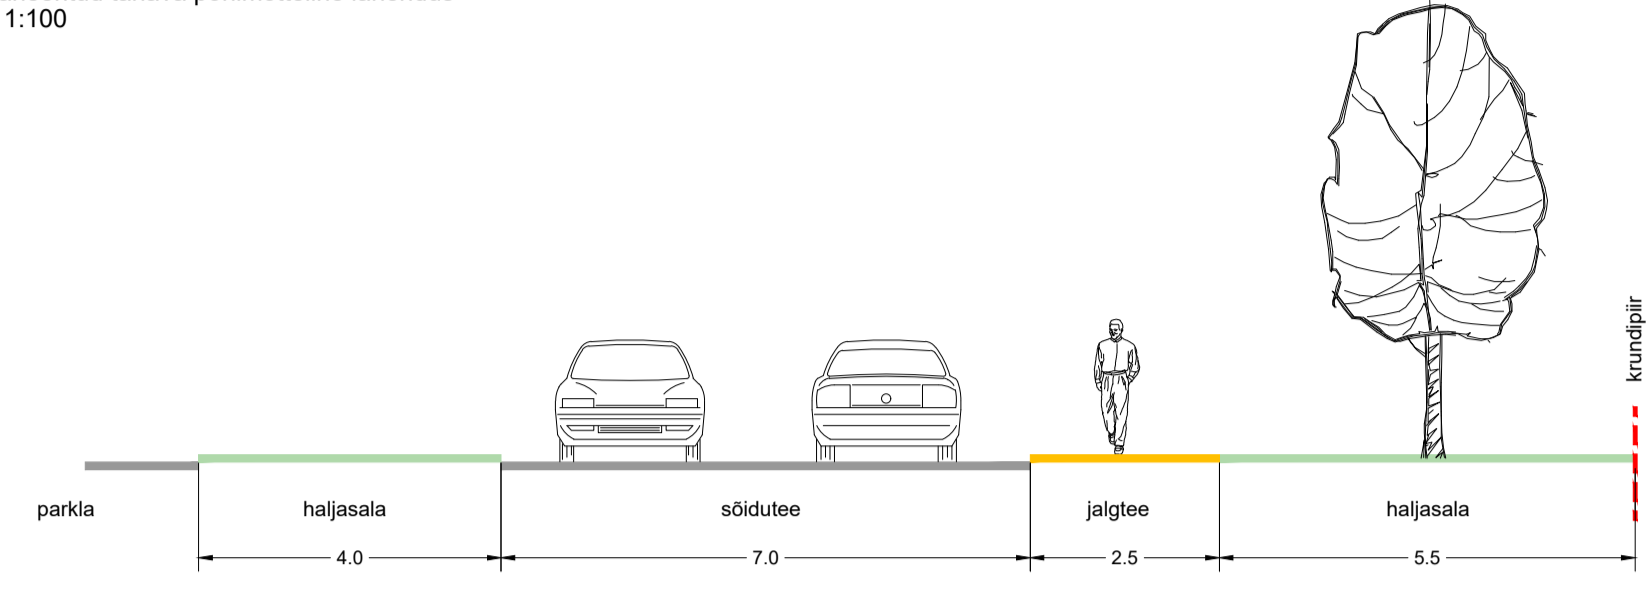

- TINGMÄRGID**
- olemasolev krundipiir
 - planeeringuala piir
 - planeeritud hoonestusala
 - planeeritud sõidutee
 - perspektiivne sõidutee
 - perspektiivne jalgrataste
 - olemasolev ja planeeritud jalgrataste
 - olemasolev hoone
 - planeeritud hoonete maksimaalne ehitisealune pind
 - planeeritud haljassala
 - planeeritud võimalik kõrghaljastuse ala
 - planeeritud varjualune jalgrattaparkia
 - planeeritud kopsi võimalik asukoht
 - olemasolev piirdead
 - planeeritud piirdead
 - planeeritud autovärv
 - planeeritud võimalik puu asukoht
 - olemasolev säiliv kõrghaljastus
 - õmbertõstatav objekt
 - liikvõrgu objekt
 - lubatud sõidupoord
 - planeeritud mootorsõiduki parkimiskoht
 - planeeritud parkimiskohtade arv
 - olemasolev bussipeatus
 - planeeritud alajaam
 - 790
 - olemasolev hüdrant



Märkused:
 1. Detailplaneeringu alusplaani on Kobras AS-i poolt veebruaris 2021 moodustatud digitaalne geodeetiline alusplaan "F. R. Kreutzwaldi tn 62 geodeetiline moodistus" määramis 1:500 (toa nr 2021-046). Mõõdistuse koordinaadid on L-Est 97 süsteemis, kõrgused EHK000 süsteemis. Nõu Mõõdistatud ca 25 cm lammikuga.
 2. Joonise parema loetavuse huvides on planeeringuala piiri nihutatud veidi välja poole selle tegelikust asukohast.
 3. Joonise mõõdud esitatud meetrites.
 4. Detailplaneeringu seletuskiri ja joonised on omavahel lahutamatu seotud planeeringu osad.

ROBRAS		EESTI MAAILKOO	
F. R. Kreutzwaldi tn 62 DEETALPLANEERING		PÕHJOOJONIS	
kuupäev	lehek	lehek	lehek
28.04.2022	4	5	1,500
2021-074	40		