


KATASRIÜKSUSE ANDMED				
Lähiaadress	Katastritunnus	Pindala	Maa sihtotstarve	Kitsendused
Väike kaar 33	79504:004:0020	32285 m ²	100% T	- raudtee kaitsevööndi ulatus 30m äärmise rööpmee servast - olemasoleva veetoru kaitsevöönd - koridori laius 2+2m - olemasoleva reoveekanalisaatorite kaitsevöönd - koridori laius 2+2m - olemasoleva sademeveekanalisaatorite kaitsevöönd - koridori laius 2+2m - olemasoleva kõrgpingekaabli kaitsevöönd - koridori laius 1+1m - olemasoleva madalpingekaabli kaitsevöönd - koridori laius 1+1m - olemasoleva madalpingehülini kaitsevöönd - koridori laius 2+2m - olemasoleva gaasitoru kaitsevöönd - koridori laius 1+1m

HOONETE EKSPLIKATSIOON			
pos nr	hoone nimetus	EHR kood	ehitisealune pindala
1	ladu-kaarhall	104015160	450m ²
2	ladu nr 1	104015159	2194m ²
3	ladu-viihall	104015161	228m ²
4	kott-laara ladu	104015163	974m ²
5	veski	104015155	2112m ²
6	terapiahustushoone	121322603	
7	olmehoone	104015152	143m ²
8	kontorihoone	104015154	248m ²
9	elevaator	104015157	1299m ²
10	vastuvõtuhoone	120193447	72m ²
11*	teravilja vastuvõtuhoone	120857272	148m ²

11* - hoonele on antud ehitusluba nr 1812271/03344/02.05.2018, ehitamist ei ole alustatud.

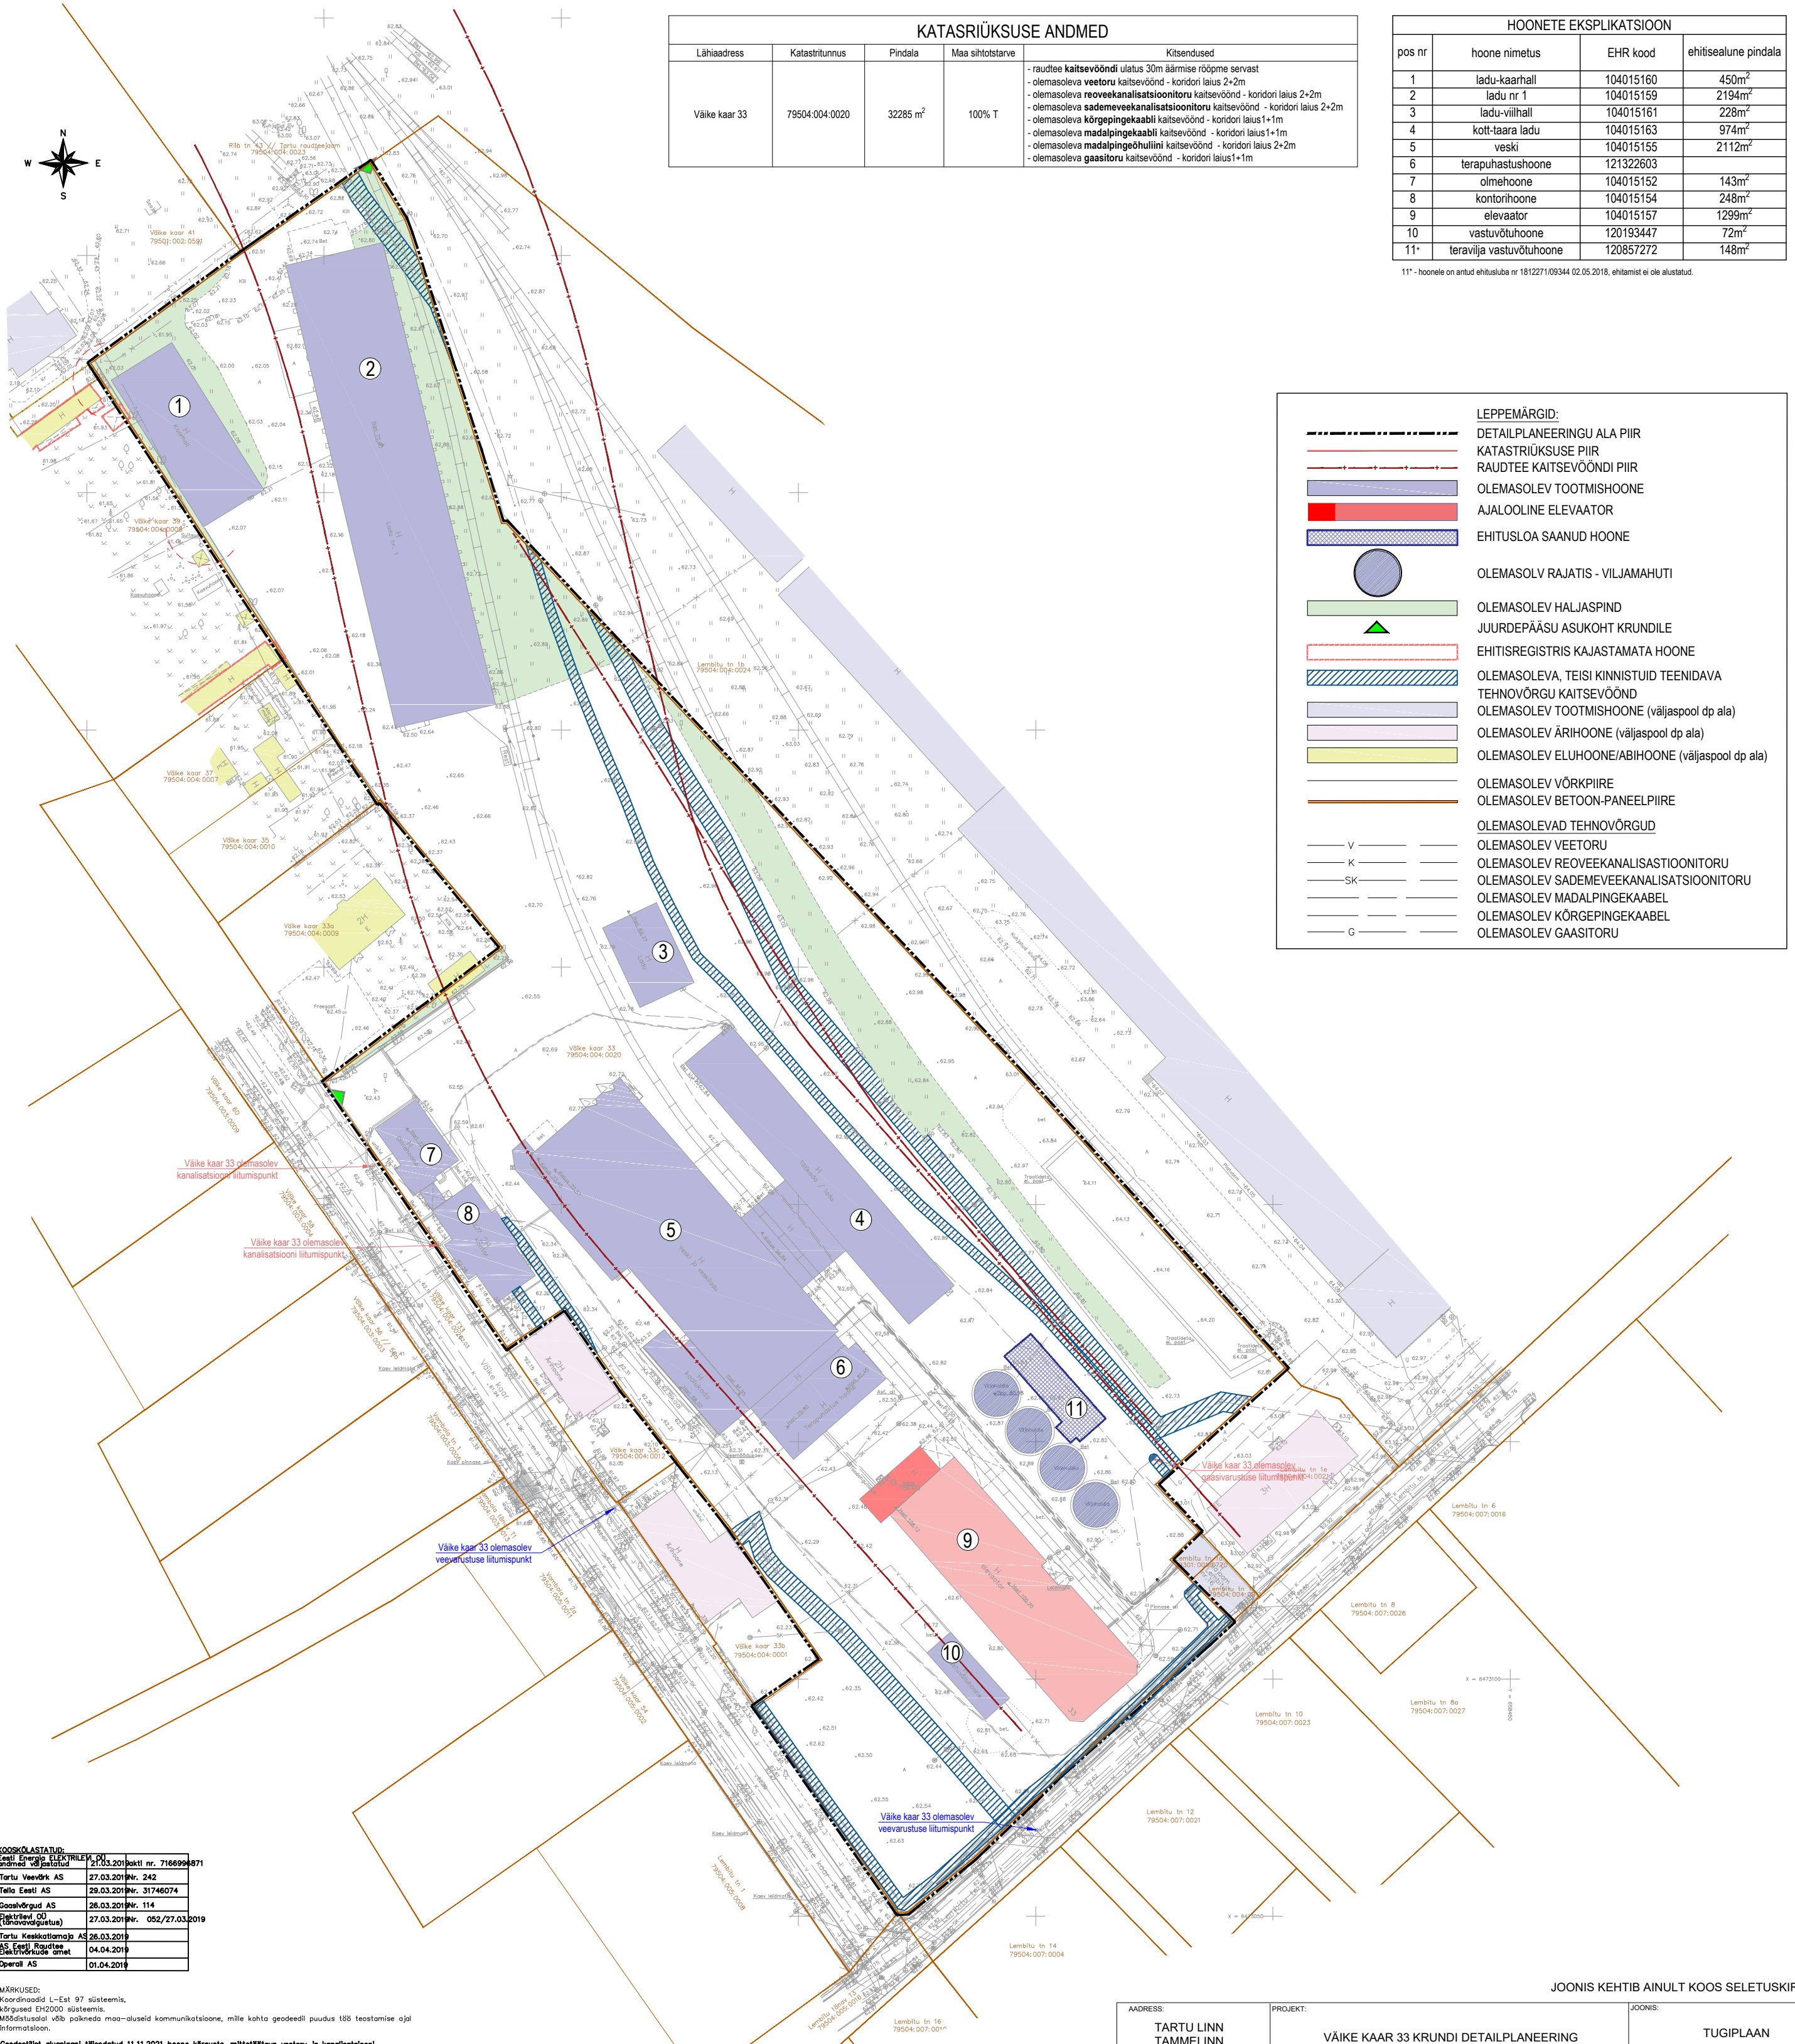

LEPPEMÄRGID:	
	DETAILPLANEERINGU ALA PIIR
	KATASRIÜKSUSE PIIR
	RAUDTEE KAITSEVÖÖNDI PIIR
	OLEMASOLEV TOOTMISHOONE
	AJALOOLINE ELEVAATOR
	EHITUSLOA SAANUD HOONE
	OLEMASOLEV RAJATIS - VILJAMAHUTI
	OLEMASOLEV HALJASPINN
	JUURDEPÄÄSU ASUKOHT KRUNDILE
	EHITISREGISTRIS KAJASTAMATA HOONE
	OLEMASOLEVA, TEISI KINNISTUID TEENIDAVA TEHNOVÕRGU KAITSEVÖÖND
	OLEMASOLEV TOOTMISHOONE (väljaspool dp ala)
	OLEMASOLEV ÄRIHOONE (väljaspool dp ala)
	OLEMASOLEV ELUHOONE/ABIHOONE (väljaspool dp ala)
	OLEMASOLEV VÕRKPIIRE
	OLEMASOLEV BETOON-PANEELPIIRE
	OLEMASOLEVAD TEHNOVÕRGUD
	OLEMASOLEV VEETORU
	OLEMASOLEV REOVEEKANALISASTIOONITORU
	OLEMASOLEV SADEMEVEEKANALISASTIOONITORU
	OLEMASOLEV MADALPINGEKAABEL
	OLEMASOLEV KÕRGPINGEKAABEL
	OLEMASOLEV GAASITORU


MÄRKUSED:
Koordinaadid L-Est 97 süsteemis, kõrgused EH2000 süsteemis. Mõõdistusala vab palkneda maa-aluseid kommunikatsioone, mille kohta geodeetil puudus 188 teostamise ajal informatsioon.

Geodeetil alusplaanil täiendatud 11.11.2021 hoone kõrguste, mittelõttava veetoru ja kanalisaatorite kujumise osas.

OU GPK Partnerid Litsents nr. 605 MA-k v.a. 13.09.2017 MTR reg. nr. EEO000030 Keskoni 9050409 Tartu www.gpk.ee gpk@gpk.ee 56 659 906	Objekt: TARTU MAAKOND TARTU LINN VÄIKE KAAP 33	Geodeetilise alusplaanil kasutatud teostusmõõdistused: Firma: Mõõdistuse nimi: 188 number: 188 registreeritult Geodeet: OÜ Väike kaar 33 vee ja kanalite teostusmõõdistamine 01-187-13012.0020 9.03.2020 Tartu Geodeetika OÜ Väike kaar 33 vee ja kanalite teostusmõõdistamine 10055 1.09.2019 Geopartner OÜ Väike kaar 33: sisekanalisatsioon teostusmõõdistus 188 nr. 188 11.2019 

ADDRESS:	TARTU LINN TAMELINN	PROJEKT:	VÄIKE KAAP 33 KRUNDI DETAILPLANEERING	JOONIS:	TUGIPLAAN
PROJEKTEERIJ:	Casa Planeeringud OÜ		LIIVALAIA TN 29-57, TALLINN 10118, TEL. +372 507 2826 E-MAIL: casa@casa.ee REG. NR. 11647744	PlanID:	84392
PROJEKTIJUHT:	SIRJE ELME	ARHITEKT:	URMAS MURU	MÕTKAVA:	1:1000
ARHITEKT:	URMAS MURU	VOLITATUD ARHITEKT TASE 7		STADIUM:	DP
				JOONISE NR:	2
				KUIJAEV:	18.03.2024

JOONIS KEHTIB AINULT KOOS SELETUSKIRJAGA