


KATASRIÜKSUSE ANDMED				
Lähiaadress	Katastrilunnus	Pindala	Maa sihtotstarve	Kitsendused
Väike kaar 33	79504.004.0020	32285 m <sup>2</sup>	100% T	- raudtee kaitsevööndi ulatus 30m äärmise rööpmee servast - olemasoleva veetoru kaitsevöönd - koridori laius 2+2m - olemasoleva reoveekanalatsioonitoru kaitsevöönd - koridori laius 2+2m - olemasoleva sademeveekanalatsioonitoru kaitsevöönd - koridori laius 2+2m - olemasoleva kõrgepingekaabli kaitsevöönd - koridori laius 1+1m - olemasoleva madalpingekaabli kaitsevöönd - koridori laius 1+1m - olemasoleva gaasitoru kaitsevöönd - koridori laius 1+1m

HOONETE EKSPLIKATSIOON			
pos nr	hoone nimetus	EHR kood	ehitisealune pindala
1	ladu-kaarhall	104015160	450m <sup>2</sup>
2	ladu nr 1	104015159	2194m <sup>2</sup>
3	ladu-viihall	104015161	228m <sup>2</sup>
4	kott-taara ladu	104015163	974m <sup>2</sup>
5	veski	104015155	2112m <sup>2</sup>
6	terapuhastushoone	121322603	
7	olmehoone	104015152	143m <sup>2</sup>
8	kontorahoone	104015154	248m <sup>2</sup>
9	elevaator	104015157	1299m <sup>2</sup>
10	vastuvõtuhoone	120193447	72m <sup>2</sup>
11*	teravilja vastuvõtuhoone	120857272	148m <sup>2</sup>

11\* - hoonele on antud ehitusluba nr 1812271/09344.02.05.2018, ehitamist ei ole alustatud.

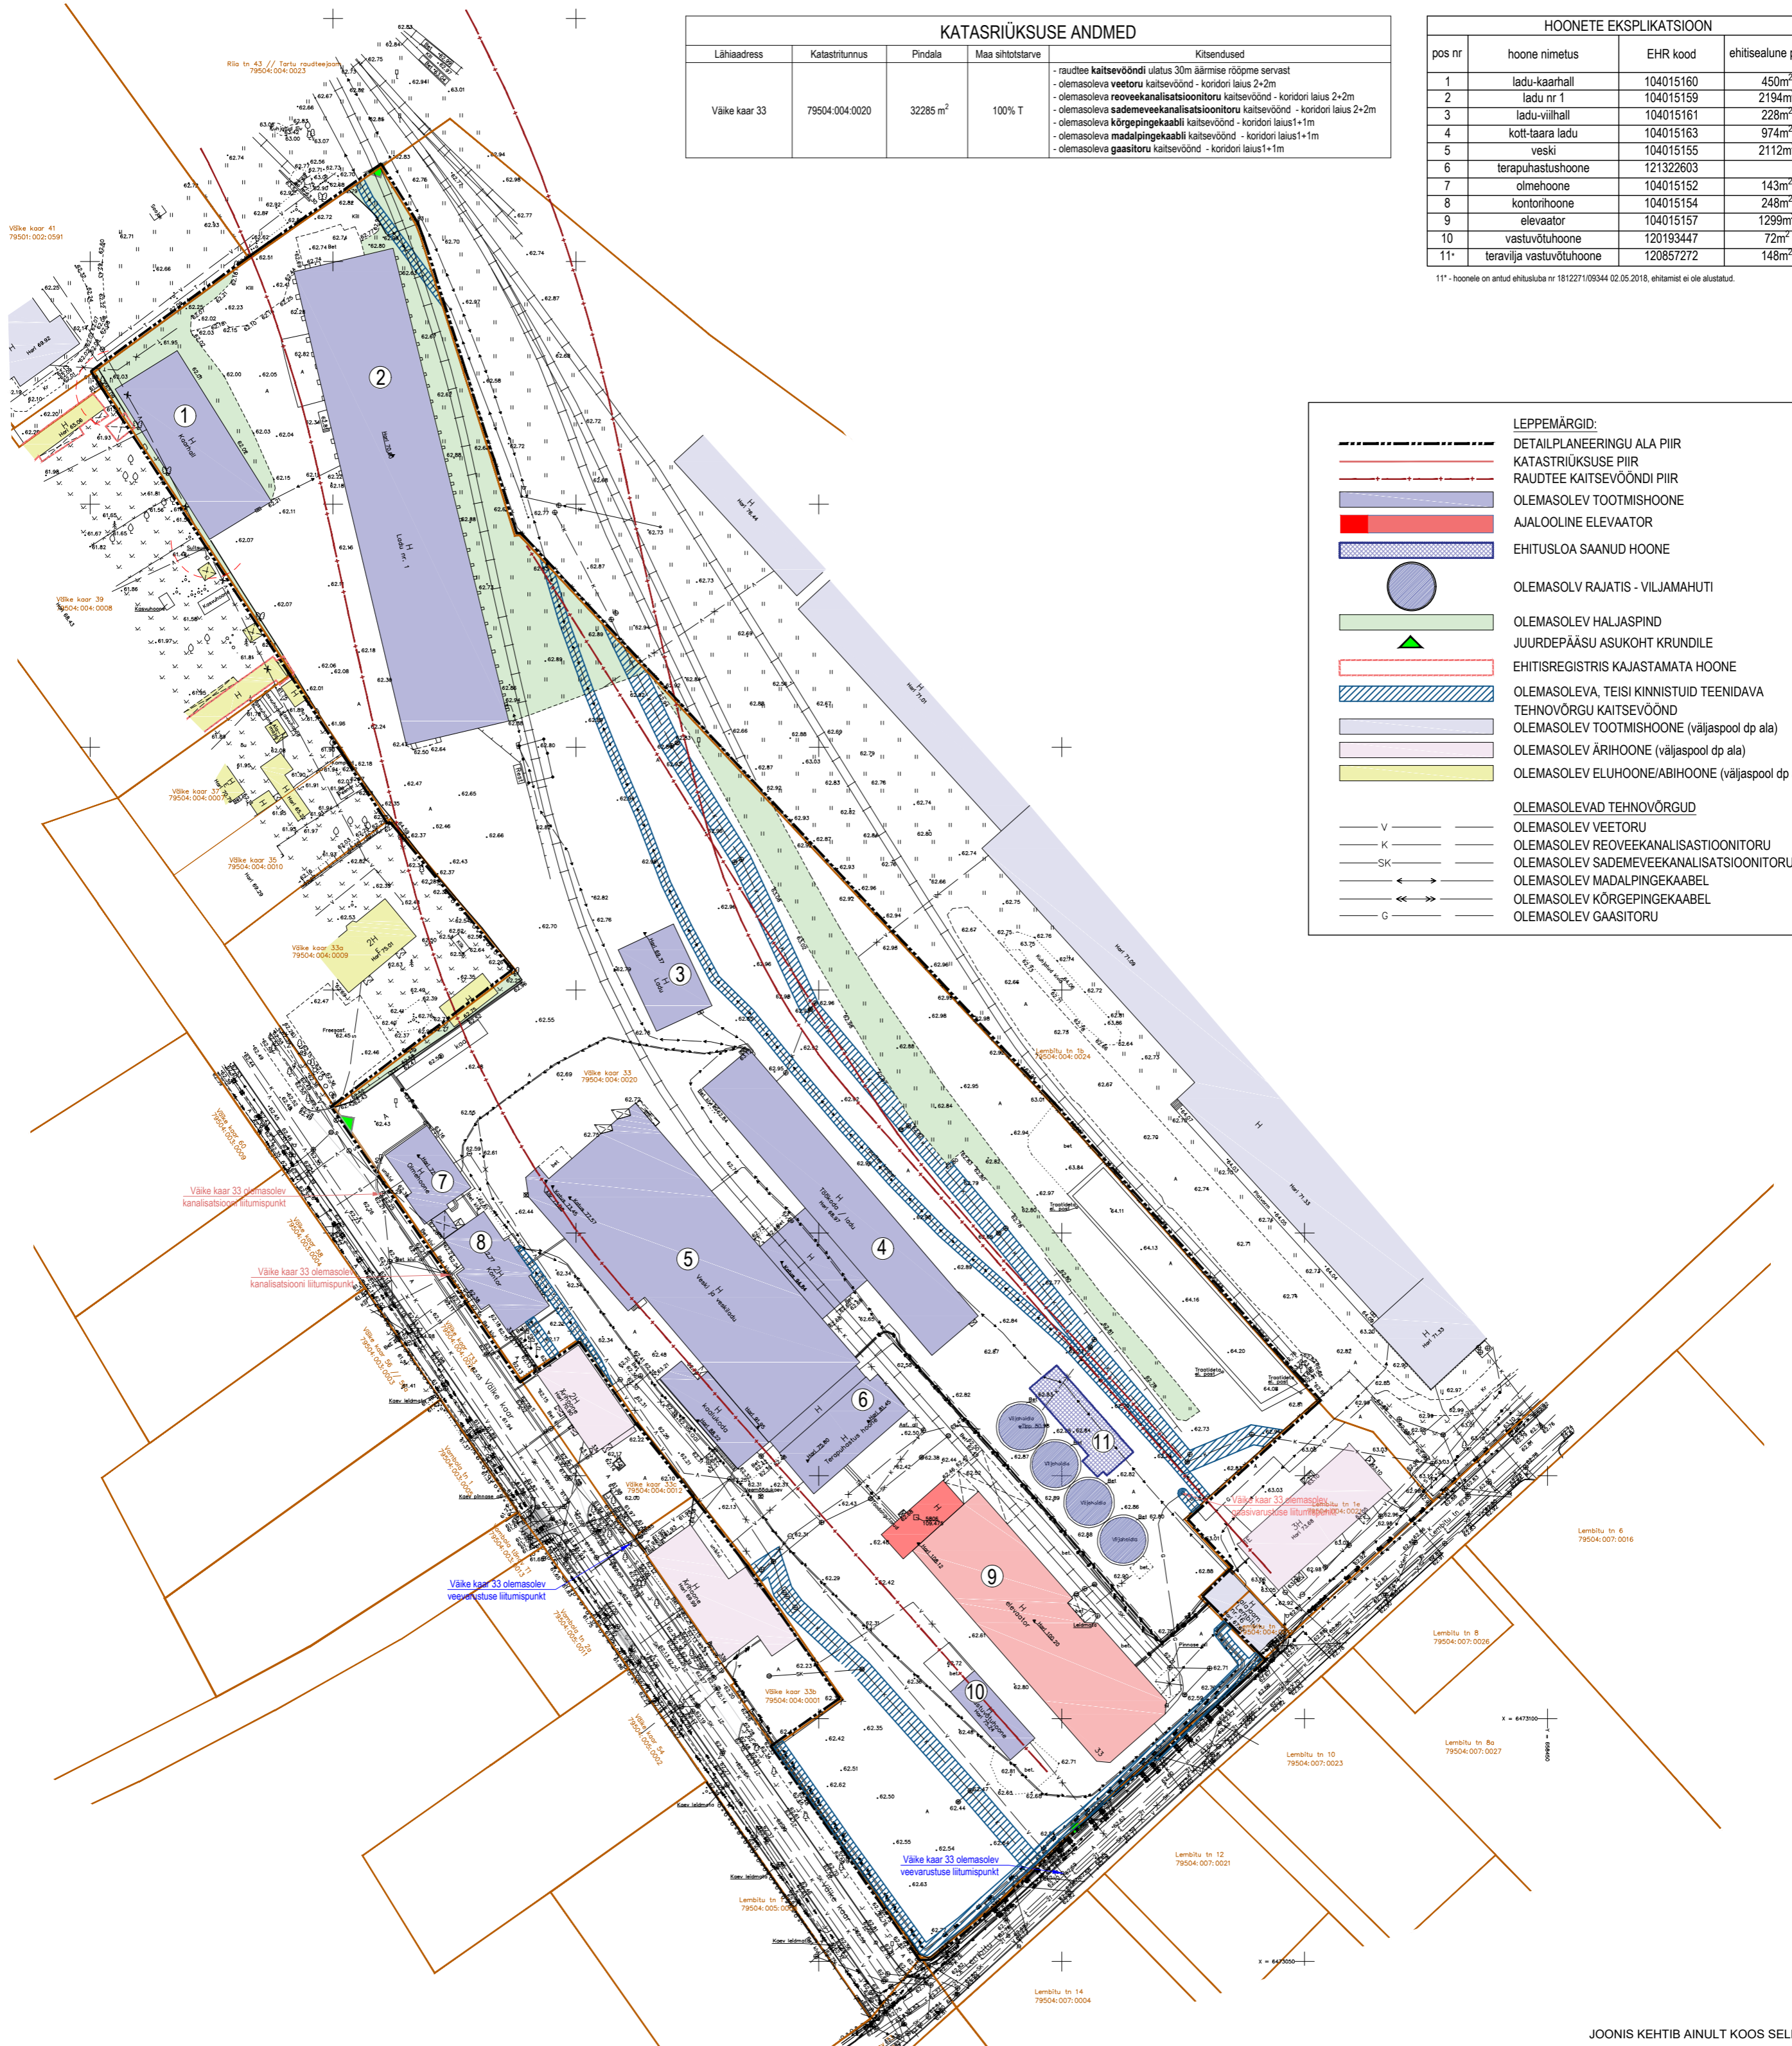

LEPPEMÄRGID:	
	DETAILPLANEERINGU ALA PIIR
	KATASRIÜKSUSE PIIR
	RAUDTEE KAITSEVÖÖNDI PIIR
	OLEMASOLEV TOOTMISHOONE
	AJALOOLINE ELEVAATOR
	EHITUSLOA SAANUD HOONE
	OLEMASOLEV RAJATIS - VIILJAMAHUTI
	OLEMASOLEV HALJASPIND
	JUURDEPÄÄSU ASUKOHT KRUNDILE
	EHITISREGISTRIS KAJASTAMATA HOONE
	OLEMASOLEVA, TEISI KINNISTUID TEENIDAVA TEHNOVÕRGU KAITSEVÖÖND
	OLEMASOLEV TOOTMISHOONE (väljaspool dp ala)
	OLEMASOLEV ÄRIHOONE (väljaspool dp ala)
	OLEMASOLEV ELUHOONE/ABIHOONE (väljaspool dp ala)
OLEMASOLEVAD TEHNOVÕRGUD	
	OLEMASOLEV VEETORU
	OLEMASOLEV REOVEEKANALISASTIOONITORU
	OLEMASOLEV SADEMEVEEKANALISASTIOONITORU
	OLEMASOLEV MADALPINGEKAABEL
	OLEMASOLEV KÕRGEPINGEKAABEL
	OLEMASOLEV GAASITORU

MÄRKUSED:  
Koordinatsid L-Est 97 süsteemis, kõrgused EH2000 süsteemis.  
Mõõdetasulad võt palkneda maa-aluselise kommunikatsiooniga, mille kohta geodeetil puudus t88 teostamise ajal informatsioon.

OÜ GPK Partnerid Litsents nr. 605 MA-k v.a. 13.09.2017 WTR reg. nr. EEO000030 Kestani 9050409 Tartu www.gpk.ee gpk@gpk.ee 56 659 906	Objekt: TARTU MAAKOND TARTU LINN VÄIKE KAAR 33
--	---

Mõõdetas:	Arhitekt:	Kuupäev:	joonise mastaab:	Geodeetiline alusplaan
Jõelma Üusmaa	Arhitekt:	Arhitekt:	1:500	1:1
Arnika Kõllamets	Arhitekt:	Arhitekt:	1:1	5

JONIS KEHTIB AINULT KOOS SELETUSKIRJAGA

ADDRESS: TARTU LINN TAMMELINN	PROJEKT: VÄIKE KAAR 33 KRUNDI DETAILPLANEERING	JOONIS: TUGIPLAAN
PROJEKTEERIJAL: <b>Casa Planeeringud OÜ</b>		DP ID: DP-18-017
LIIVALAJA TN 29-57, TALLINN 10118, TEL. +372 507 2826 E-MAIL: casa@casa.ee REG. NR. 11647744		MOOT: 1:1000
PROJEKTIJUHT: SIRJE ELME	ARHITEKT: URMAS MURU	STAADIUM: DP
VOLITATUD ARHITEKT TASE 7		JOONISE NR: 3
		KUUPÄEV: 25.08.2022