


Tööversioon seisuga 11.05.2020

Märkused:

- Joonise alusplaanina on kasutatud Metricus OÜ (01.2020) poolt koostatud digitaalset alusplaani mõõtkavas M 1:500 (töö nr 19G8347). Kõrgused on EH2000 süsteemis. Koordinaadid L-Est97 süsteemis.
- Planeeringualast väljaspool asuvad objektid on kajastatud Maa-ameti kaardiserveri ortofotode ja Eesti põhikaardi rasterjoonise põhjal.
- Detailplaneeringu seletuskiri ja joonised on omavahel lahutatult seotud planeeringu osad.

TINGMÄRGID

- planeeringuala piir
- olemasolev krundipiir
- planeeritud hoonestusala
- planeeritud kõnnitee
- planeeritud sõidutee
- võimalik hoonde asukoht suurima ehitisealuse pinnaga
- olemasolev sademevee kanalisatsioonirustik
- olemasolev keskpingekaabel
- olemasolev madalpingekaabel
- olemasolev gaasitrass
- olemasolev sidetrass
- olemasolev kanalisatsioonitoru
- olemasolev veetrass
- rekonstrueeritav veetrass
- olemasolev madalpingeõhuliin
- planeeritud soojatrass
- planeeritud madalpingekaabel
- planeeritud sidekaabel
- planeeritud veetrass
- planeeritud kanalisatsioonitrass
- planeeritud sademevee kanalisatsioonitrass
- planeeritud elektrikilp
- likvideeritav objekt
- ümbertõstetav tänavavalgustus
- planeeritud võimalik puu või põõsa asukoht
- planeeritud õli- ja mudapüüdur
- planeeritud sademevee immutussüsteem

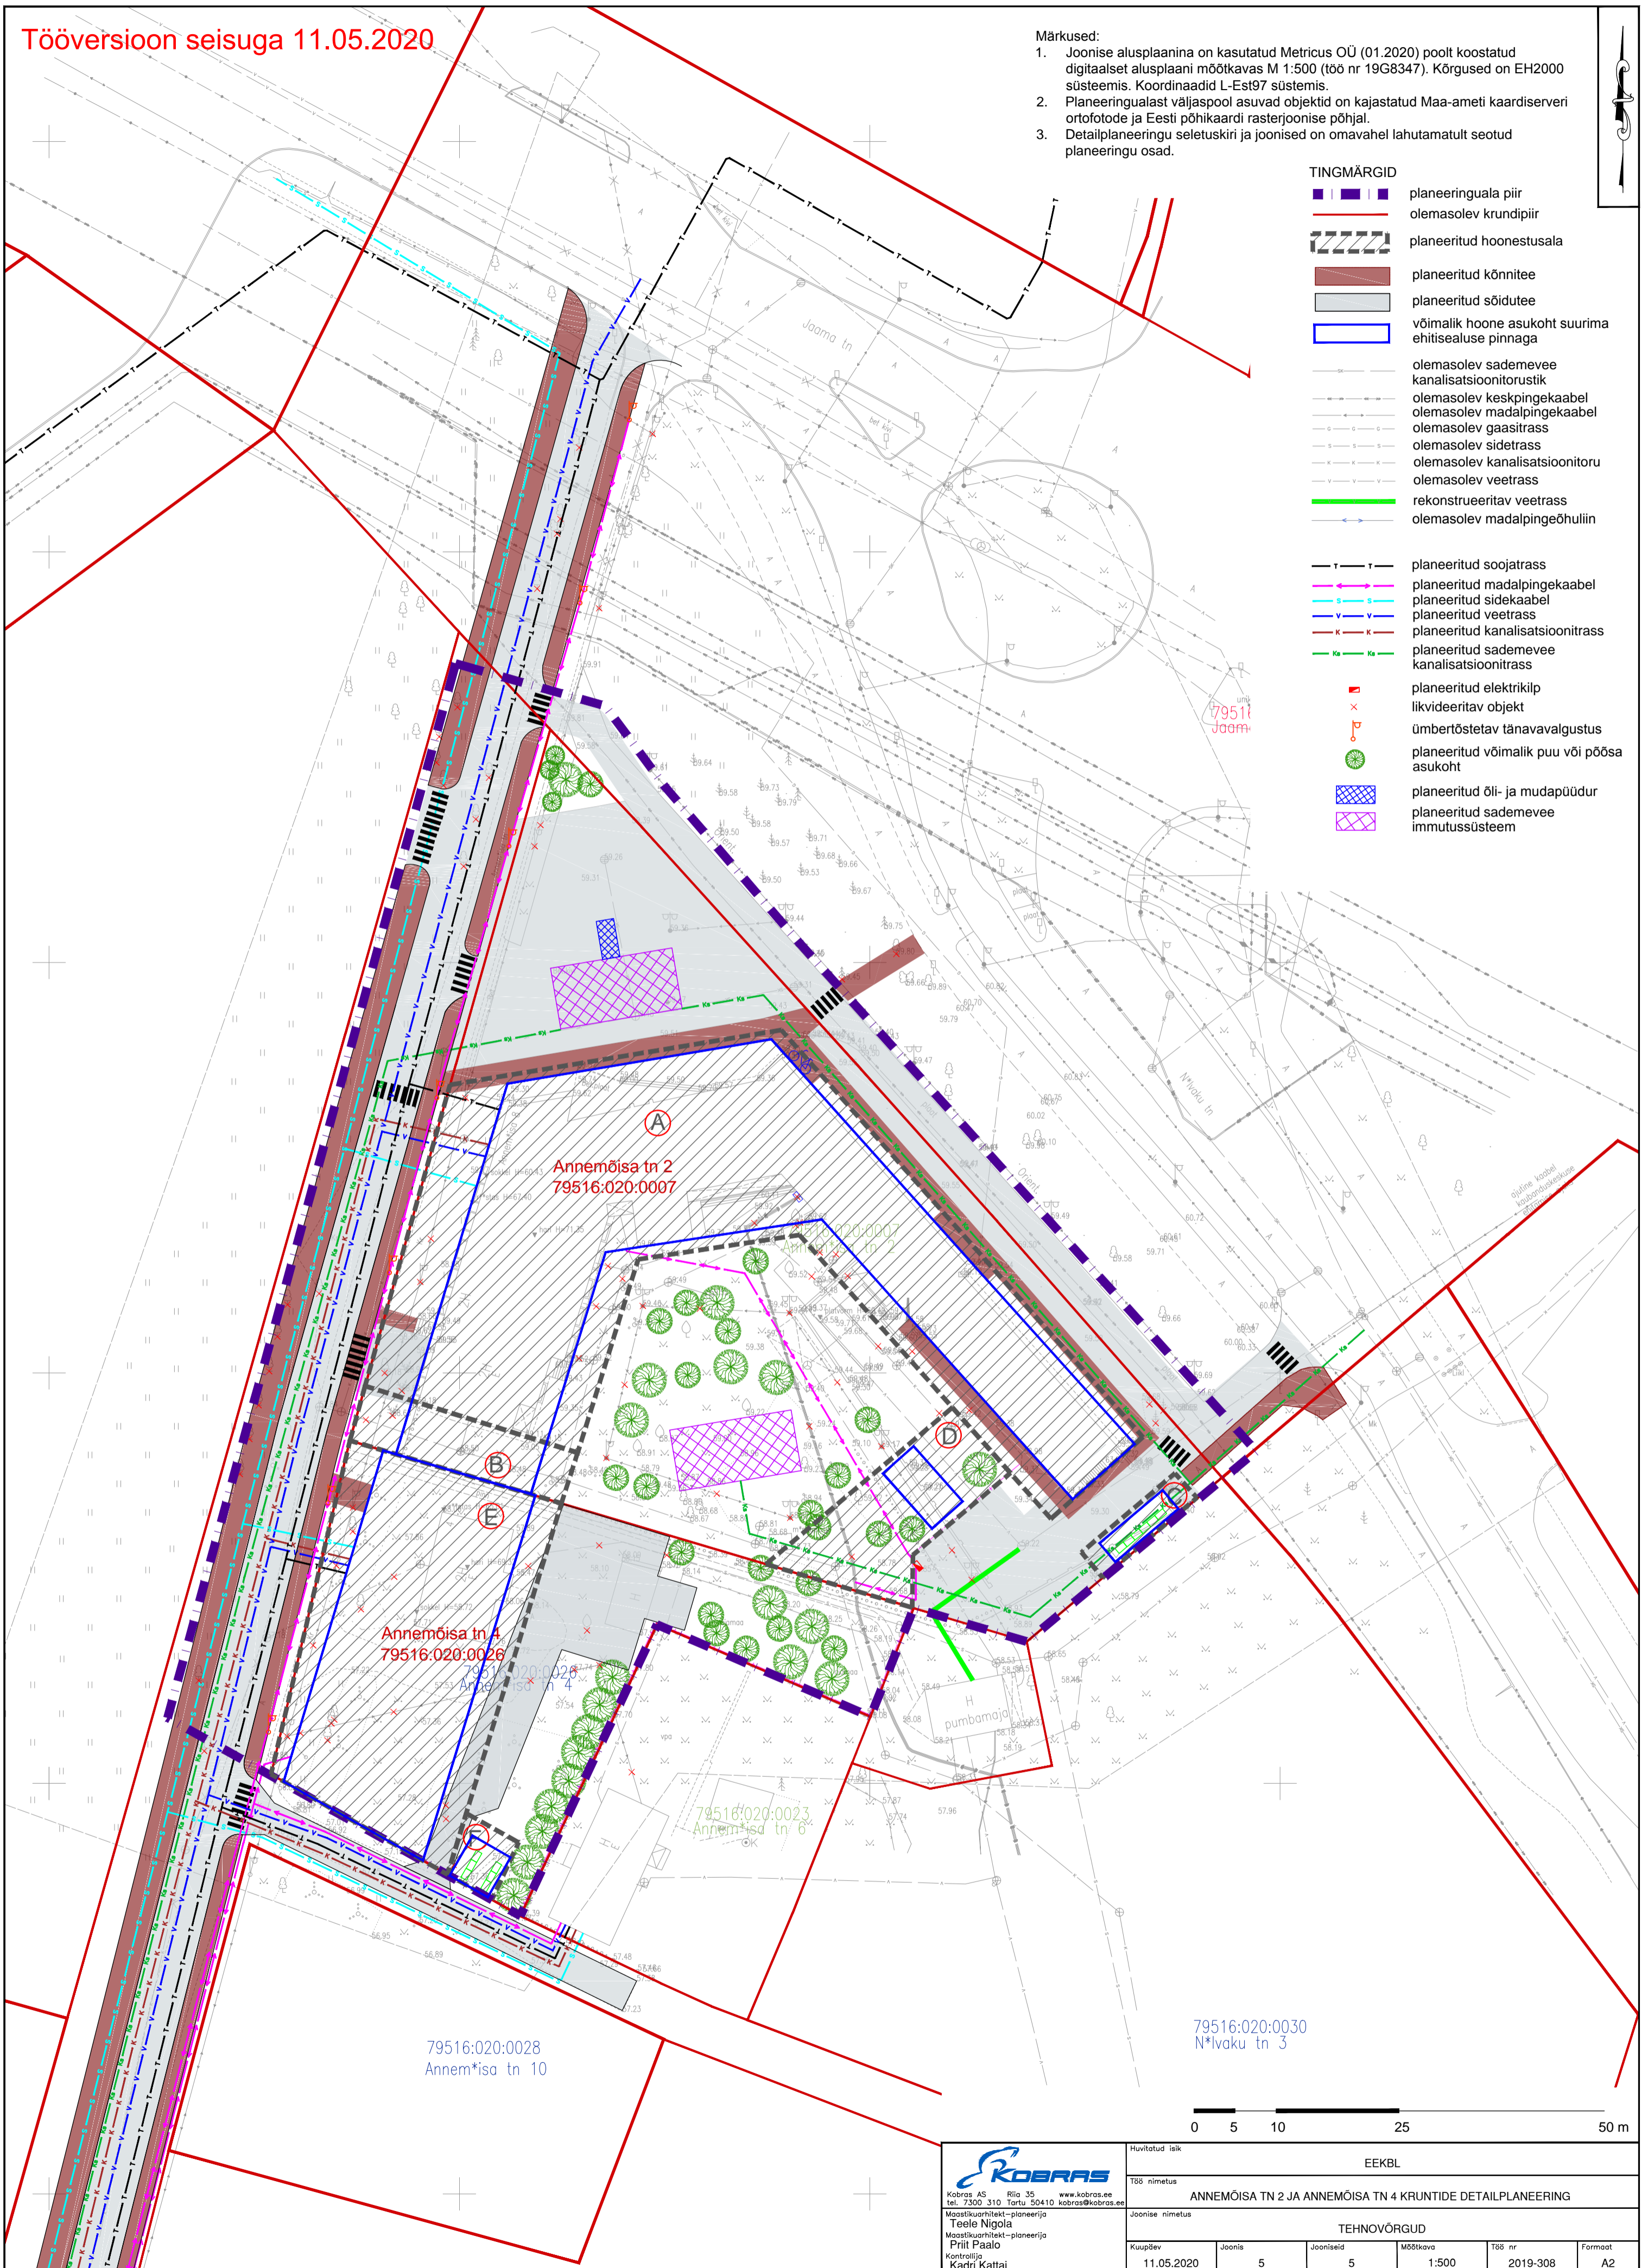

79516:020:0030
N*lvaku tn 3

0 5 10 25 50 m

		Huvitatud isik EEKBL			
Kobras AS Riia 35 www.kobras.ee tel. 7300 310 Tartu 50410 kobras@kobras.ee		Töö nimetus ANNEMÕISA TN 2 JA ANNEMÕISA TN 4 KRUNTIDE DETAILPLANEERING			
Maastikuarhitekt-planeerija Teele Nigola Maastikuarhitekt-planeerija Priit Paalo Kontrollija Kadri Kattai		Joonise nimetus TEHNOVÕRGUD			
Kuupäev	Joonis	Jooniseid	Mõõtkava	Töö nr	Formaat
11.05.2020	5	5	1:500	2019-308	A2