
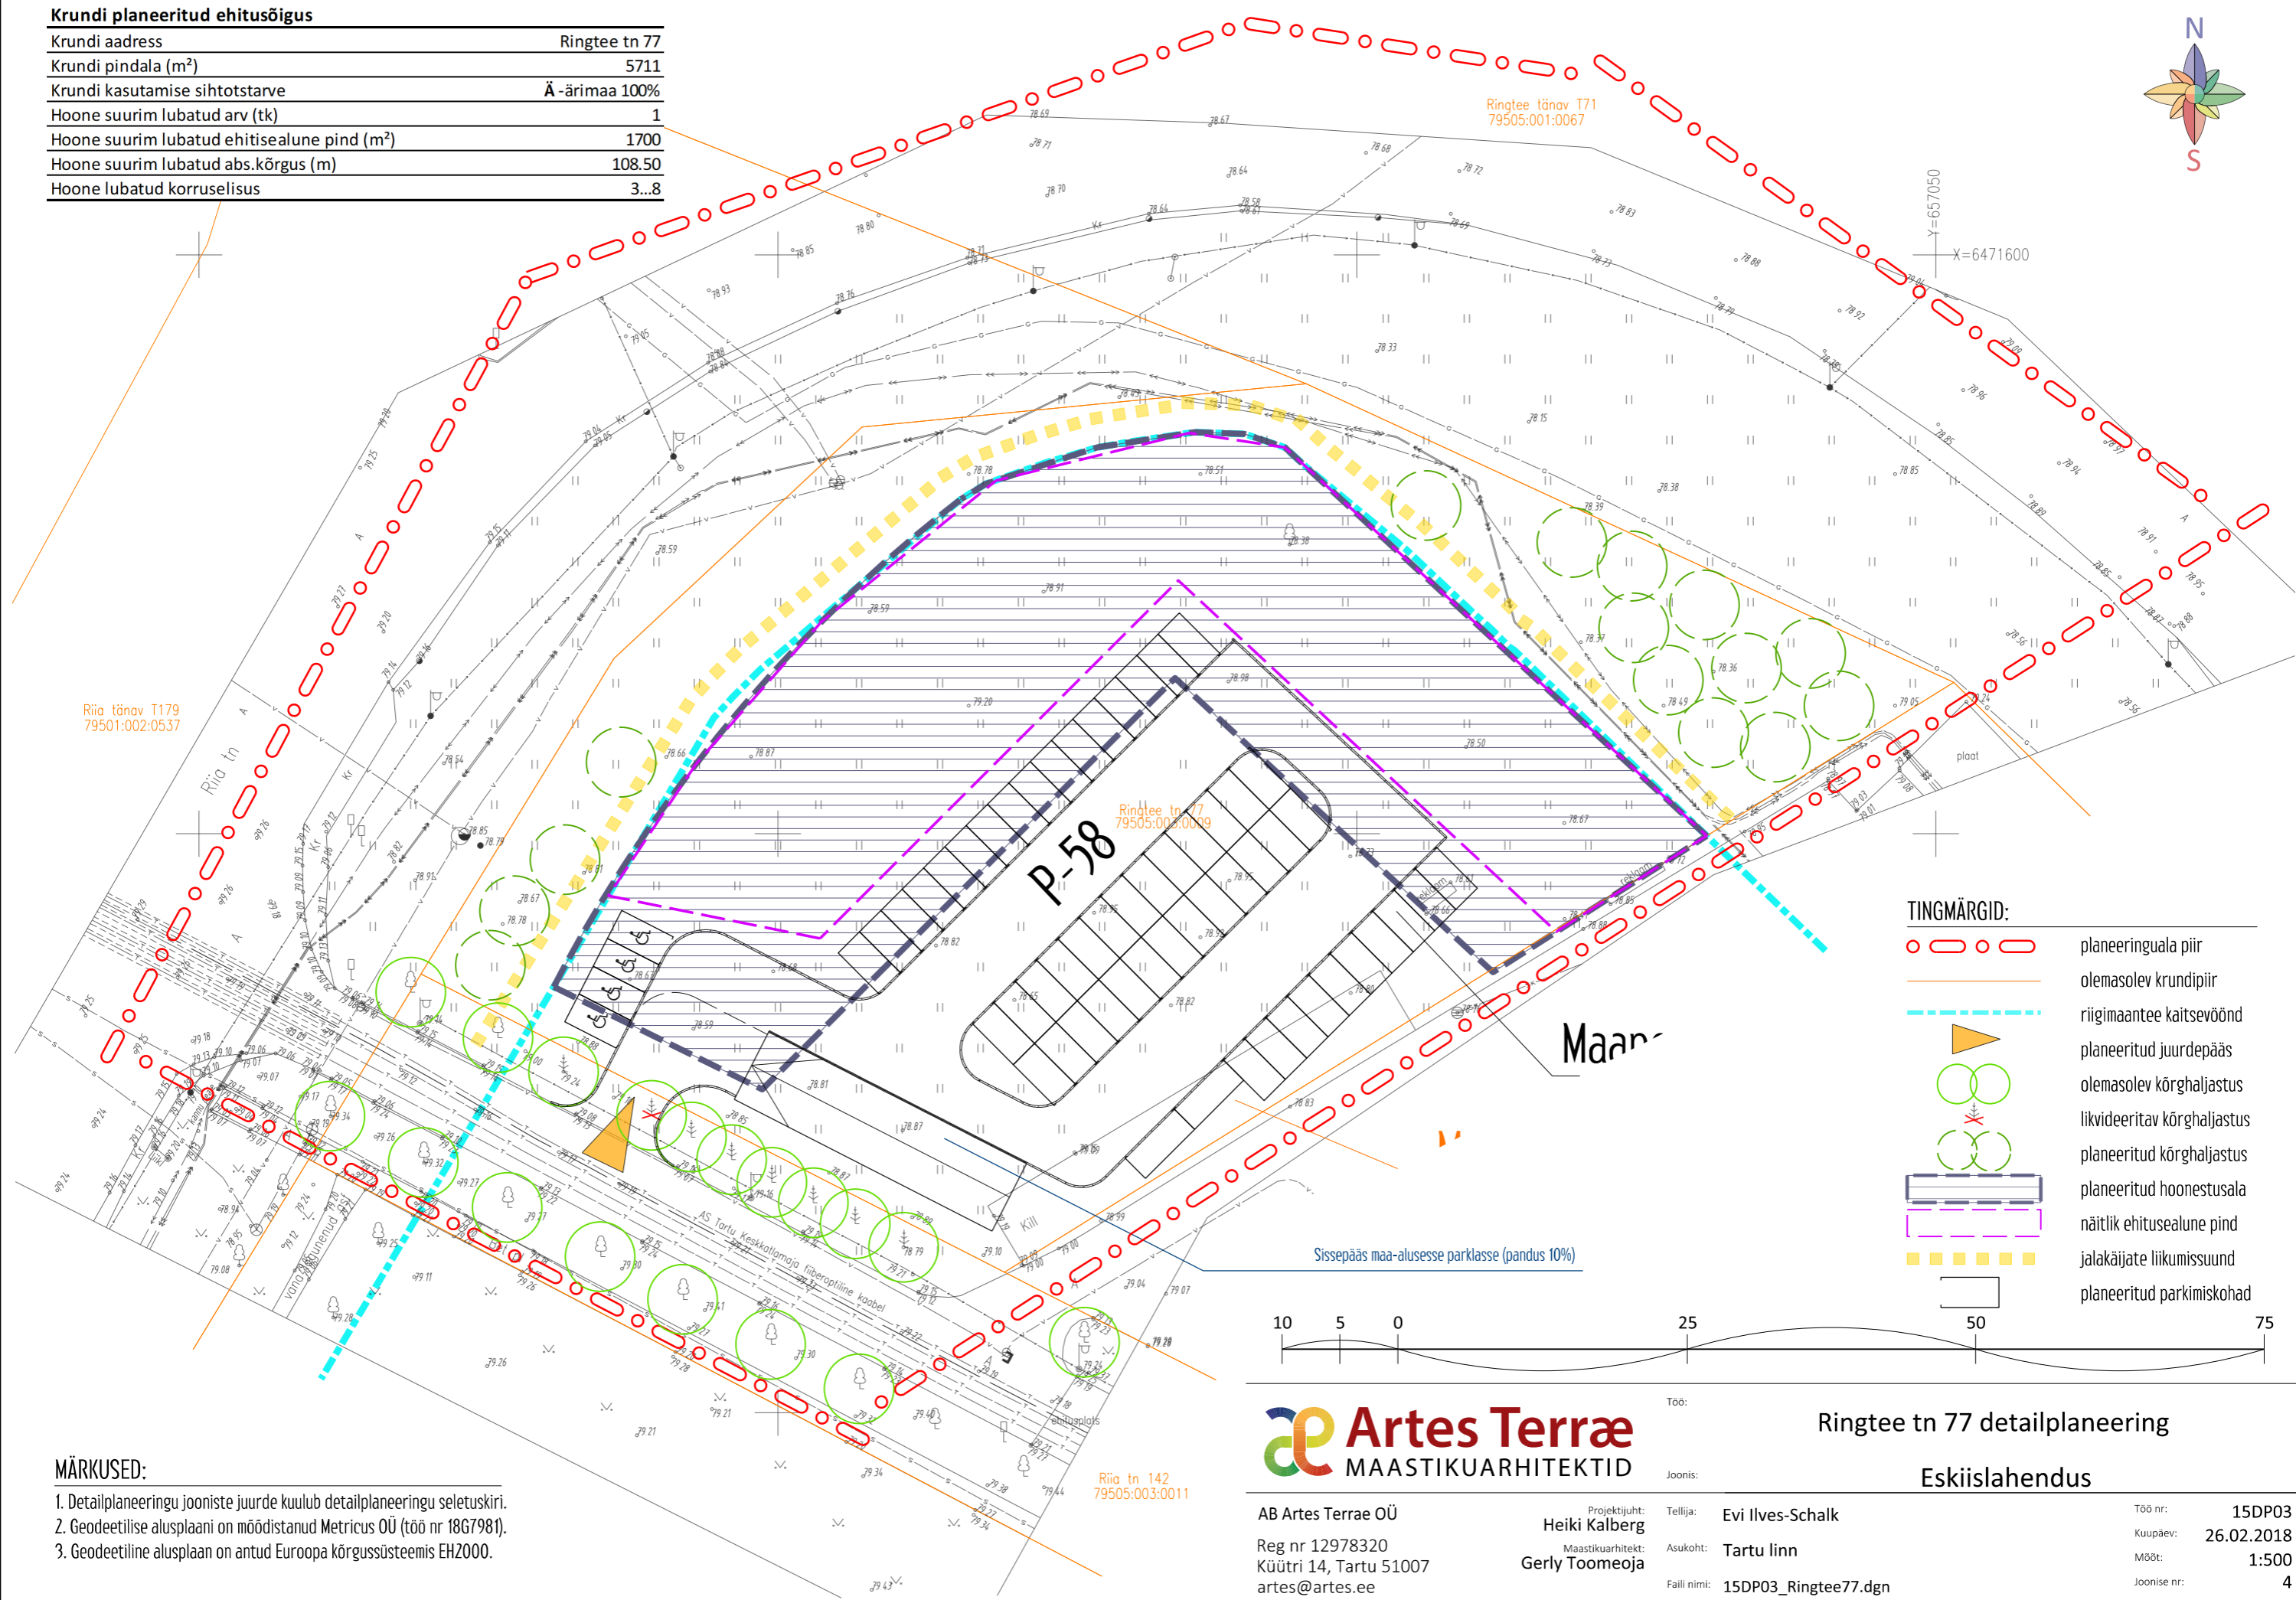


Krundi planeeritud ehitusõigus

Krundi aadress	Ringtee tn 77
Krundi pindala (m ²)	5711
Krundi kasutamise sihtotstarve	Ä-ärimaa 100%
Hoone suurim lubatud arv (tk)	1
Hoone suurim lubatud ehitisealune pind (m ²)	1700
Hoone suurim lubatud abs.kõrgus (m)	108.50
Hoone lubatud korruselisus	3...8

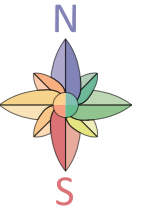

- TINGMÄRGID:**
- ○ ○ ○ planeeringuala piir
 - olemasolev krundipiir
 - riigimaantee kaitsevöönd
 - ▲ planeeritud juurdepääs
 - olemasolev kõrghaljastus
 - likvideeritav kõrghaljastus
 - planeeritud kõrghaljastus
 - ▭ planeeritud hoonestusala
 - ▭ näitlik ehitusealune pind
 - ▭ jalakäijate liikumissuund
 - ▭ planeeritud parkimiskohad

- MÄRKUSED:**
1. Detailplaneeringu jooniste juurde kuulub detailplaneeringu seletuskiri.
 2. Geodeetilise alusplaani on mõõdistanud Metricus OÜ (töö nr 18G7981).
 3. Geodeetiline alusplaan on antud Euroopa kõrgussüsteemis EH2000.



AB Artes Terrae OÜ
Reg nr 12978320
Küütri 14, Tartu 51007
art@artes.ee

Projektijuht:
Heiki Kalberg
Maastikuarhitekt:
Gerly Toomeoja

Töö: Ringtee tn 77 detailplaneering
Joonis: Eskiislahendus

Tellijä: Evi Ilves-Schalk
Asukoht: Tartu linn
Faili nimi: 15DP03_Ringtee77.dgn
Töö nr: 15DP03
Kuupäev: 26.02.2018
Mõõt: 1:500
Joonise nr: 4