79508:057:0011
Raua tänav T19
Tartu linn, Tartu linn, Tartumaa

Mõõtkava 1:250 (A4)
Leht 1 (Lehti 1)
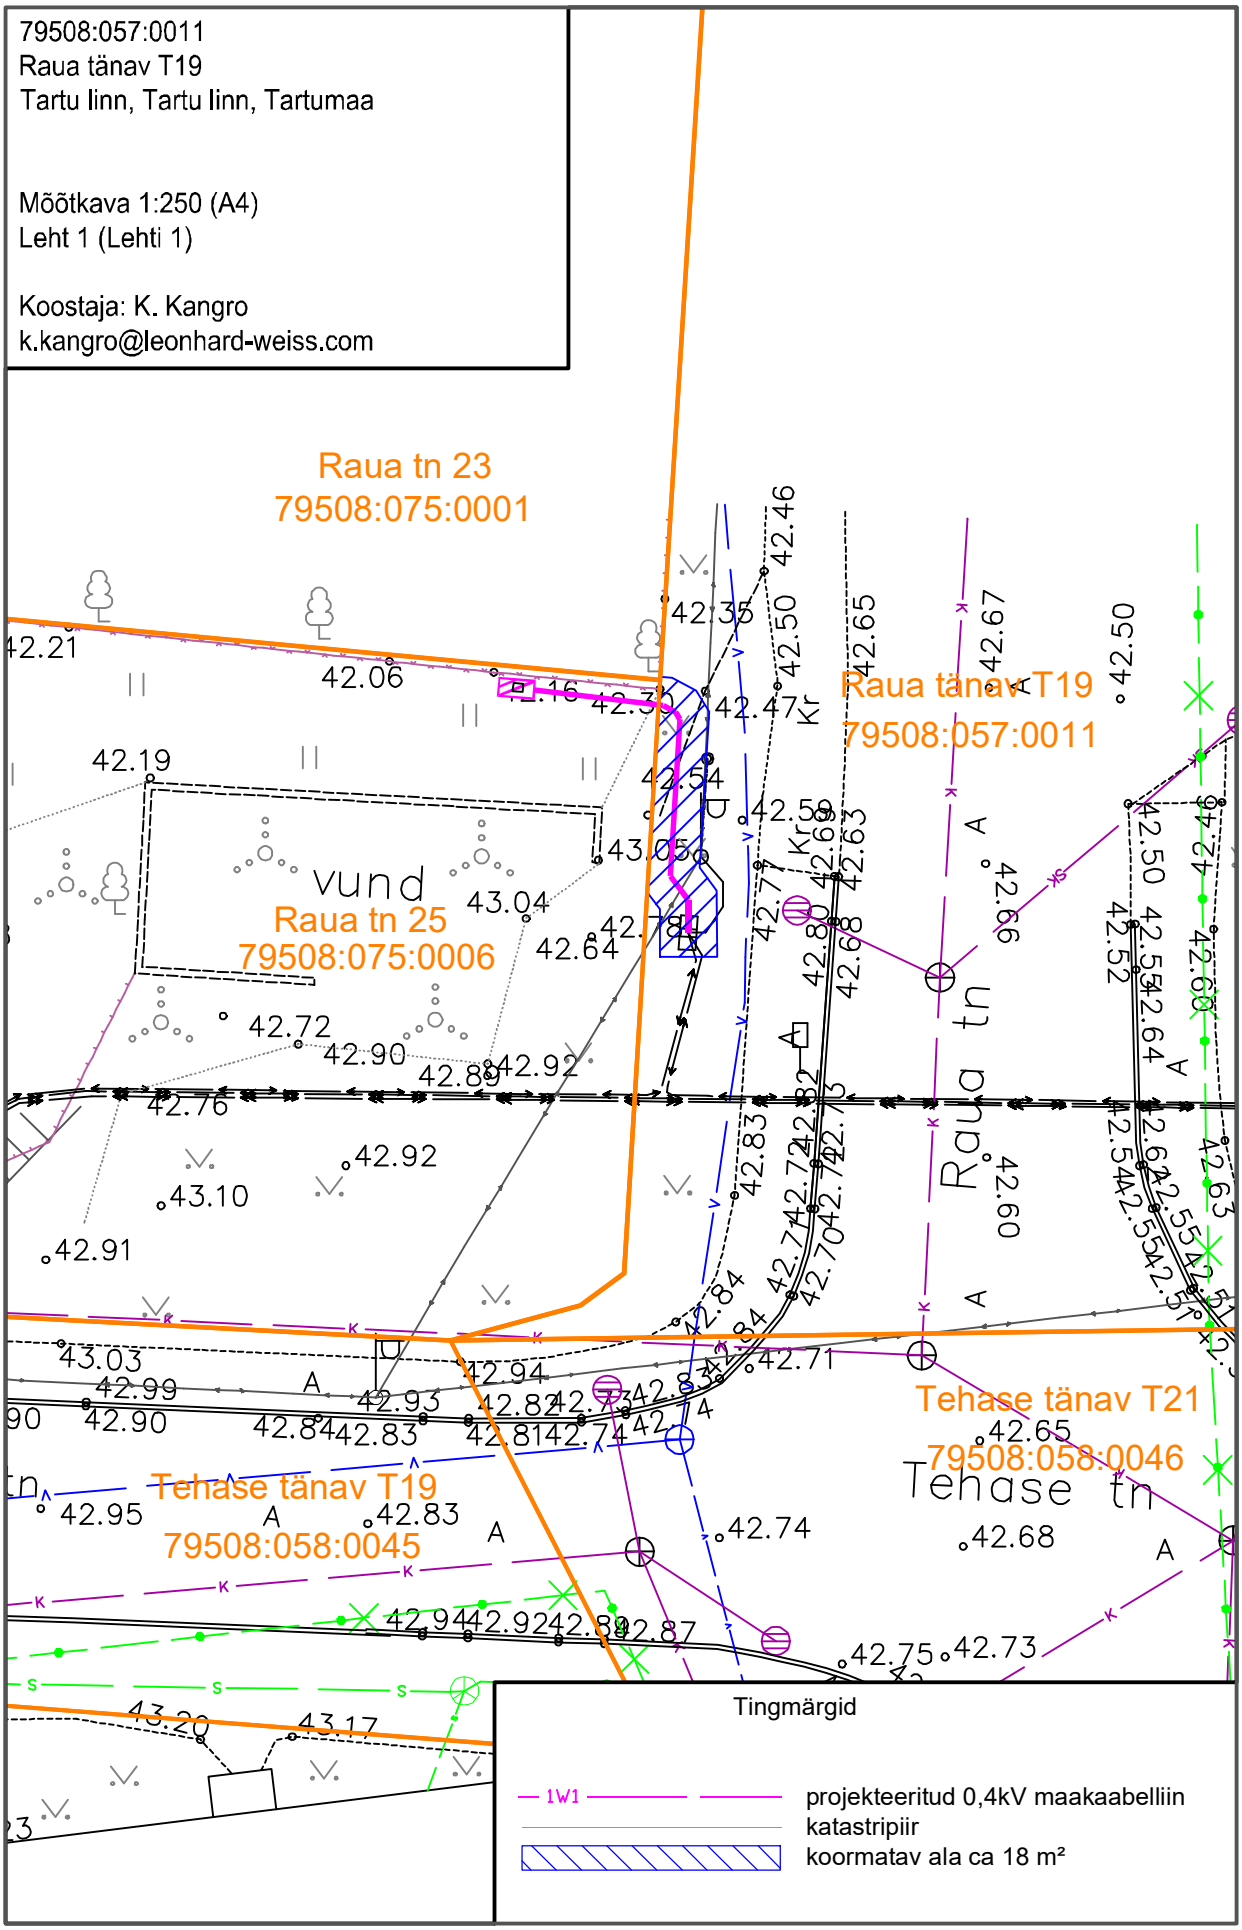
Koostaja: K. Kangro
k.kangro@leonhard-weiss.com